


配線工事のイメージ 鶴来地域 (FTTH)

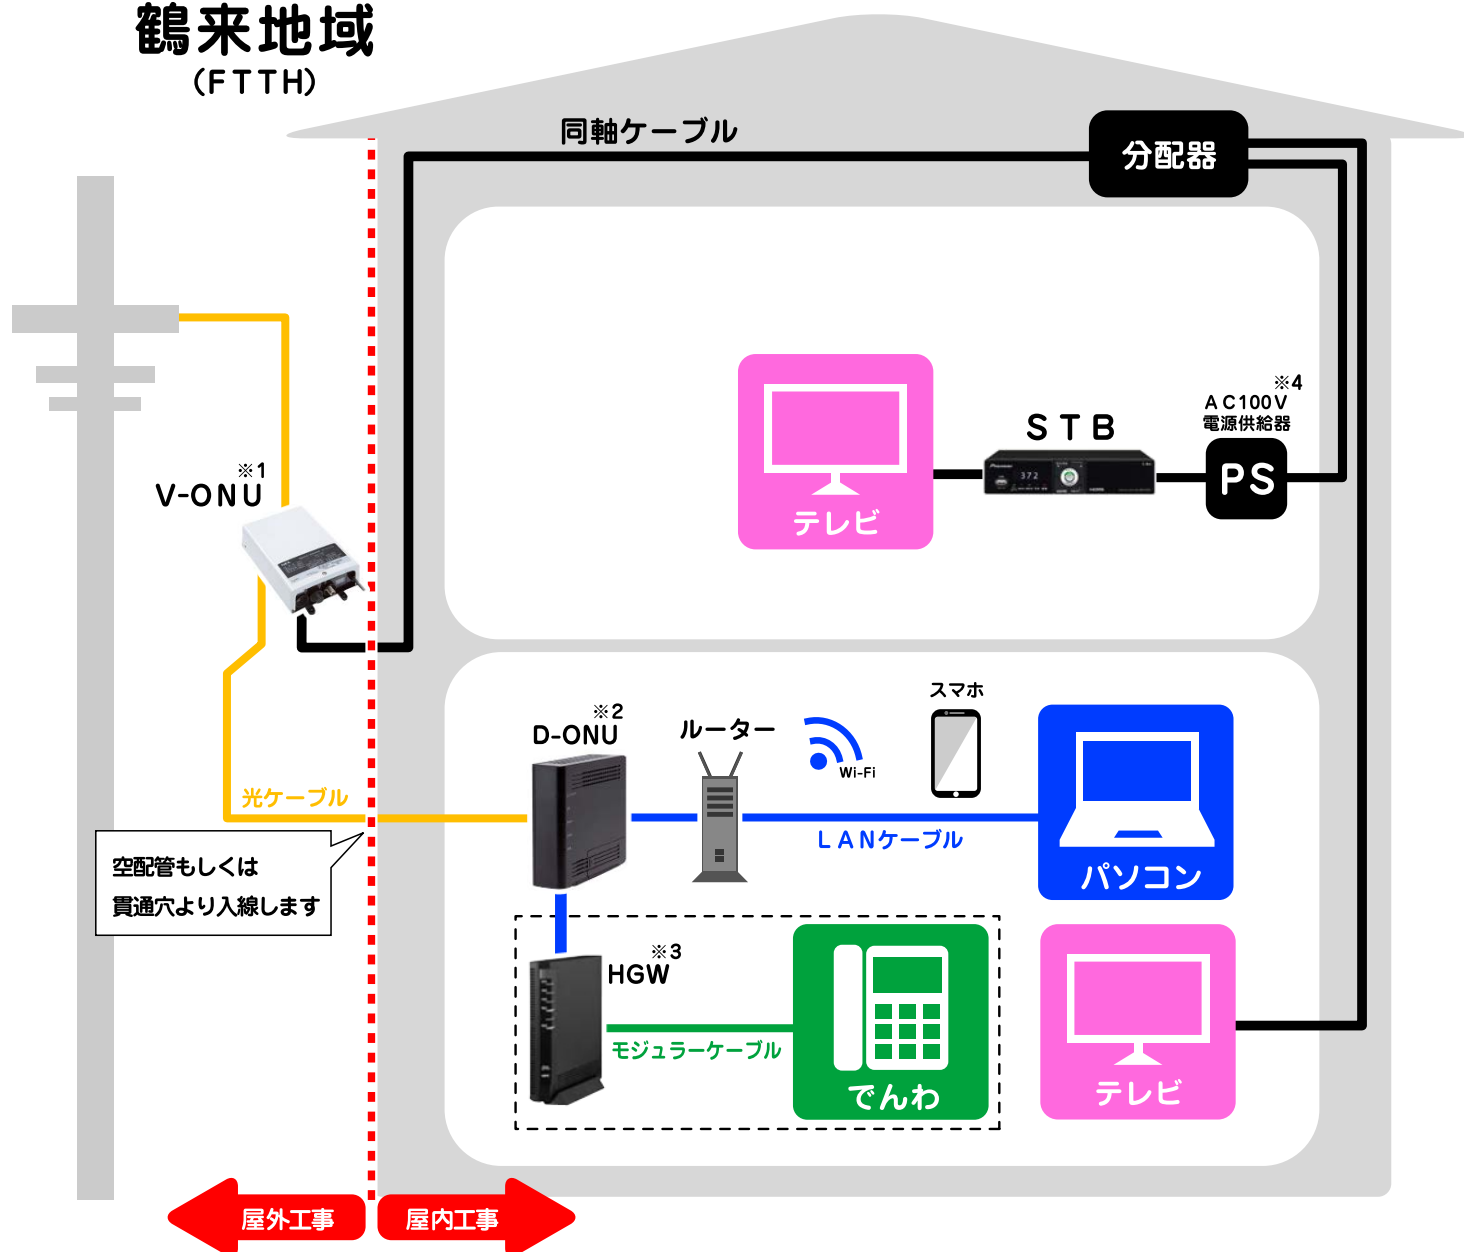

- ※1 V-ONU（映像用終端装置）
- ※2 D-ONU（通信用終端装置）
- ※3 HGWまたはWMTA（電話用終端装置）
- ※4 PS（V-ONU電源供給器）は、ご自宅の仕様によって天井内や収納ボックス内に取付する場合があります。（新築やリフォームの際にはV-ONU用100Vの電源が必要になります。分配器の付近にコンセントを用意して下さい。）